

FORMAT JADUAL PENGIRAAN PENGUDARAAN & PENCAHAYAAN

CONTOH PENGIRAAN

NAMA RUANG	LUAS RUANG (Meter Persegi)	JENIS TINGKAP	LUAS TINGKAP (Meter Persegi)	PERATUS PENGUDARAAN & PENCAHAYAAN (%) (MINIMA 15%)	CATATAN
TINGKAT BAWAH					
NEW LIVING	28.90 MP	W2+W2+W5	4.50 MP	16 %	-
NEW GUEST ROOM	15.10 MP	W5	2.70 MP	18 %	-
NEW FAMILY	19.80 MP	-	-	-	Pendingin Hawa Disediakan
NEW BATH 4	2.60 MP	W4	0.36 MP	14 %	Minima 0.20 MP
NEW DINING	29.20 MP	W3 + W5	4.50 MP	15 %	-
NEW WET KITCHEN					
NEW MAID'S ROOM	9.00 MP	W3	1.80 MP	20 %	-
NEW STORE	5.00 MP	W3	1.80 MP	36 %	
TINGKAT SATU					
NEW & EXIST. MASTER BEDROOM	27.20 MP	W2 + W3	2.70 MP	10 %	Pendingin Hawa Disediakan
NEW BEDROOM 4	16.30 MP	W2 + W3	2.70 MP	17 %	-
NEW BATH 1	4.90 MP	W4	0.36 MP	7 %	Minima 0.20 MP
NEW STUDY ROOM	29.80 MP	W6 + W6 (Telaga Udara)	2.88 MP	10 %	Telaga Udara (Airwell) & Pendingin Hawa Disediakan
EXISTING FAMILY AREA					
NEW & EXIST. BEDROOM 2	16.30 MP	W2 + W3	2.70 MP	17 %	-
NEW BATH 2	2.50 MP	W4	0.36 MP	14 %	Minima 0.20 MP
NEW BATH 3	4.40 MP	W1	0.72 MP	16 %	Minima 0.20 MP

CONTOH JADUAL SAIZ PINTU DAN TINGKAP

NO.	SAIZ (MM)	JENIS TINGKAP
W1	1200 X 600	Aluminium Frame Glass Top Hung Window
W2	600 X 1500	Aluminium Frame Glass Casement Window
W3	1200 X 1500	Aluminium Frame Glass Casement Window
W4	600 X 600	Aluminium Frame Glass Top Hung Window
W5	1800 X 1500	Aluminium Frame Glass Casement Window
W6	600 X 2400	H.W Frame Fixed Louvres Window
D1	900 X 2100	H.W. Frame Flush Door
D2	760 X 2100	H.W. Frame Flush Door
D3	1500 X 2100	H.W. Frame Decorative Panel Door
SD1	900 X 2100	Aluminium Frame Glass Sliding Door

Contoh 1 Pengiraan Peratus Pengudaraan 'New Living'

Luas Tingkap X 100% jadi, **4.50 mp** X 100% = 16%
Luas Lantai Ruang Tamu **28.90 mp**

Contoh 2 Pengiraan Peratus Pengudaraan 'New & Existing Master Bedroom'

Luas Tingkap X 100% jadi, **2.70 mp** X 100% = 10% (Pendingin Hawa Disediakan)
Luas Lantai Ruang Tamu **27.20 mp**


CONTOH PELAN LANTAI UNTUK PENGIRAAN PENGUDARAAN DAN PENCAHAYAAN



Ground Floor Plan
scale 1:100

KERJA - KERJA TAMBAHAN BARU.
(RUJUK JADUAL PERBANDINGAN PERATUS (%)
KELUASAN LANTAI LAMA DAN BARU)

KERJA - KERJA PECAH DINDING.
(RUJUK JADUAL PERBANDINGAN PERATUS (%)
PECAHAN DINDING LAMA DAN BARU)

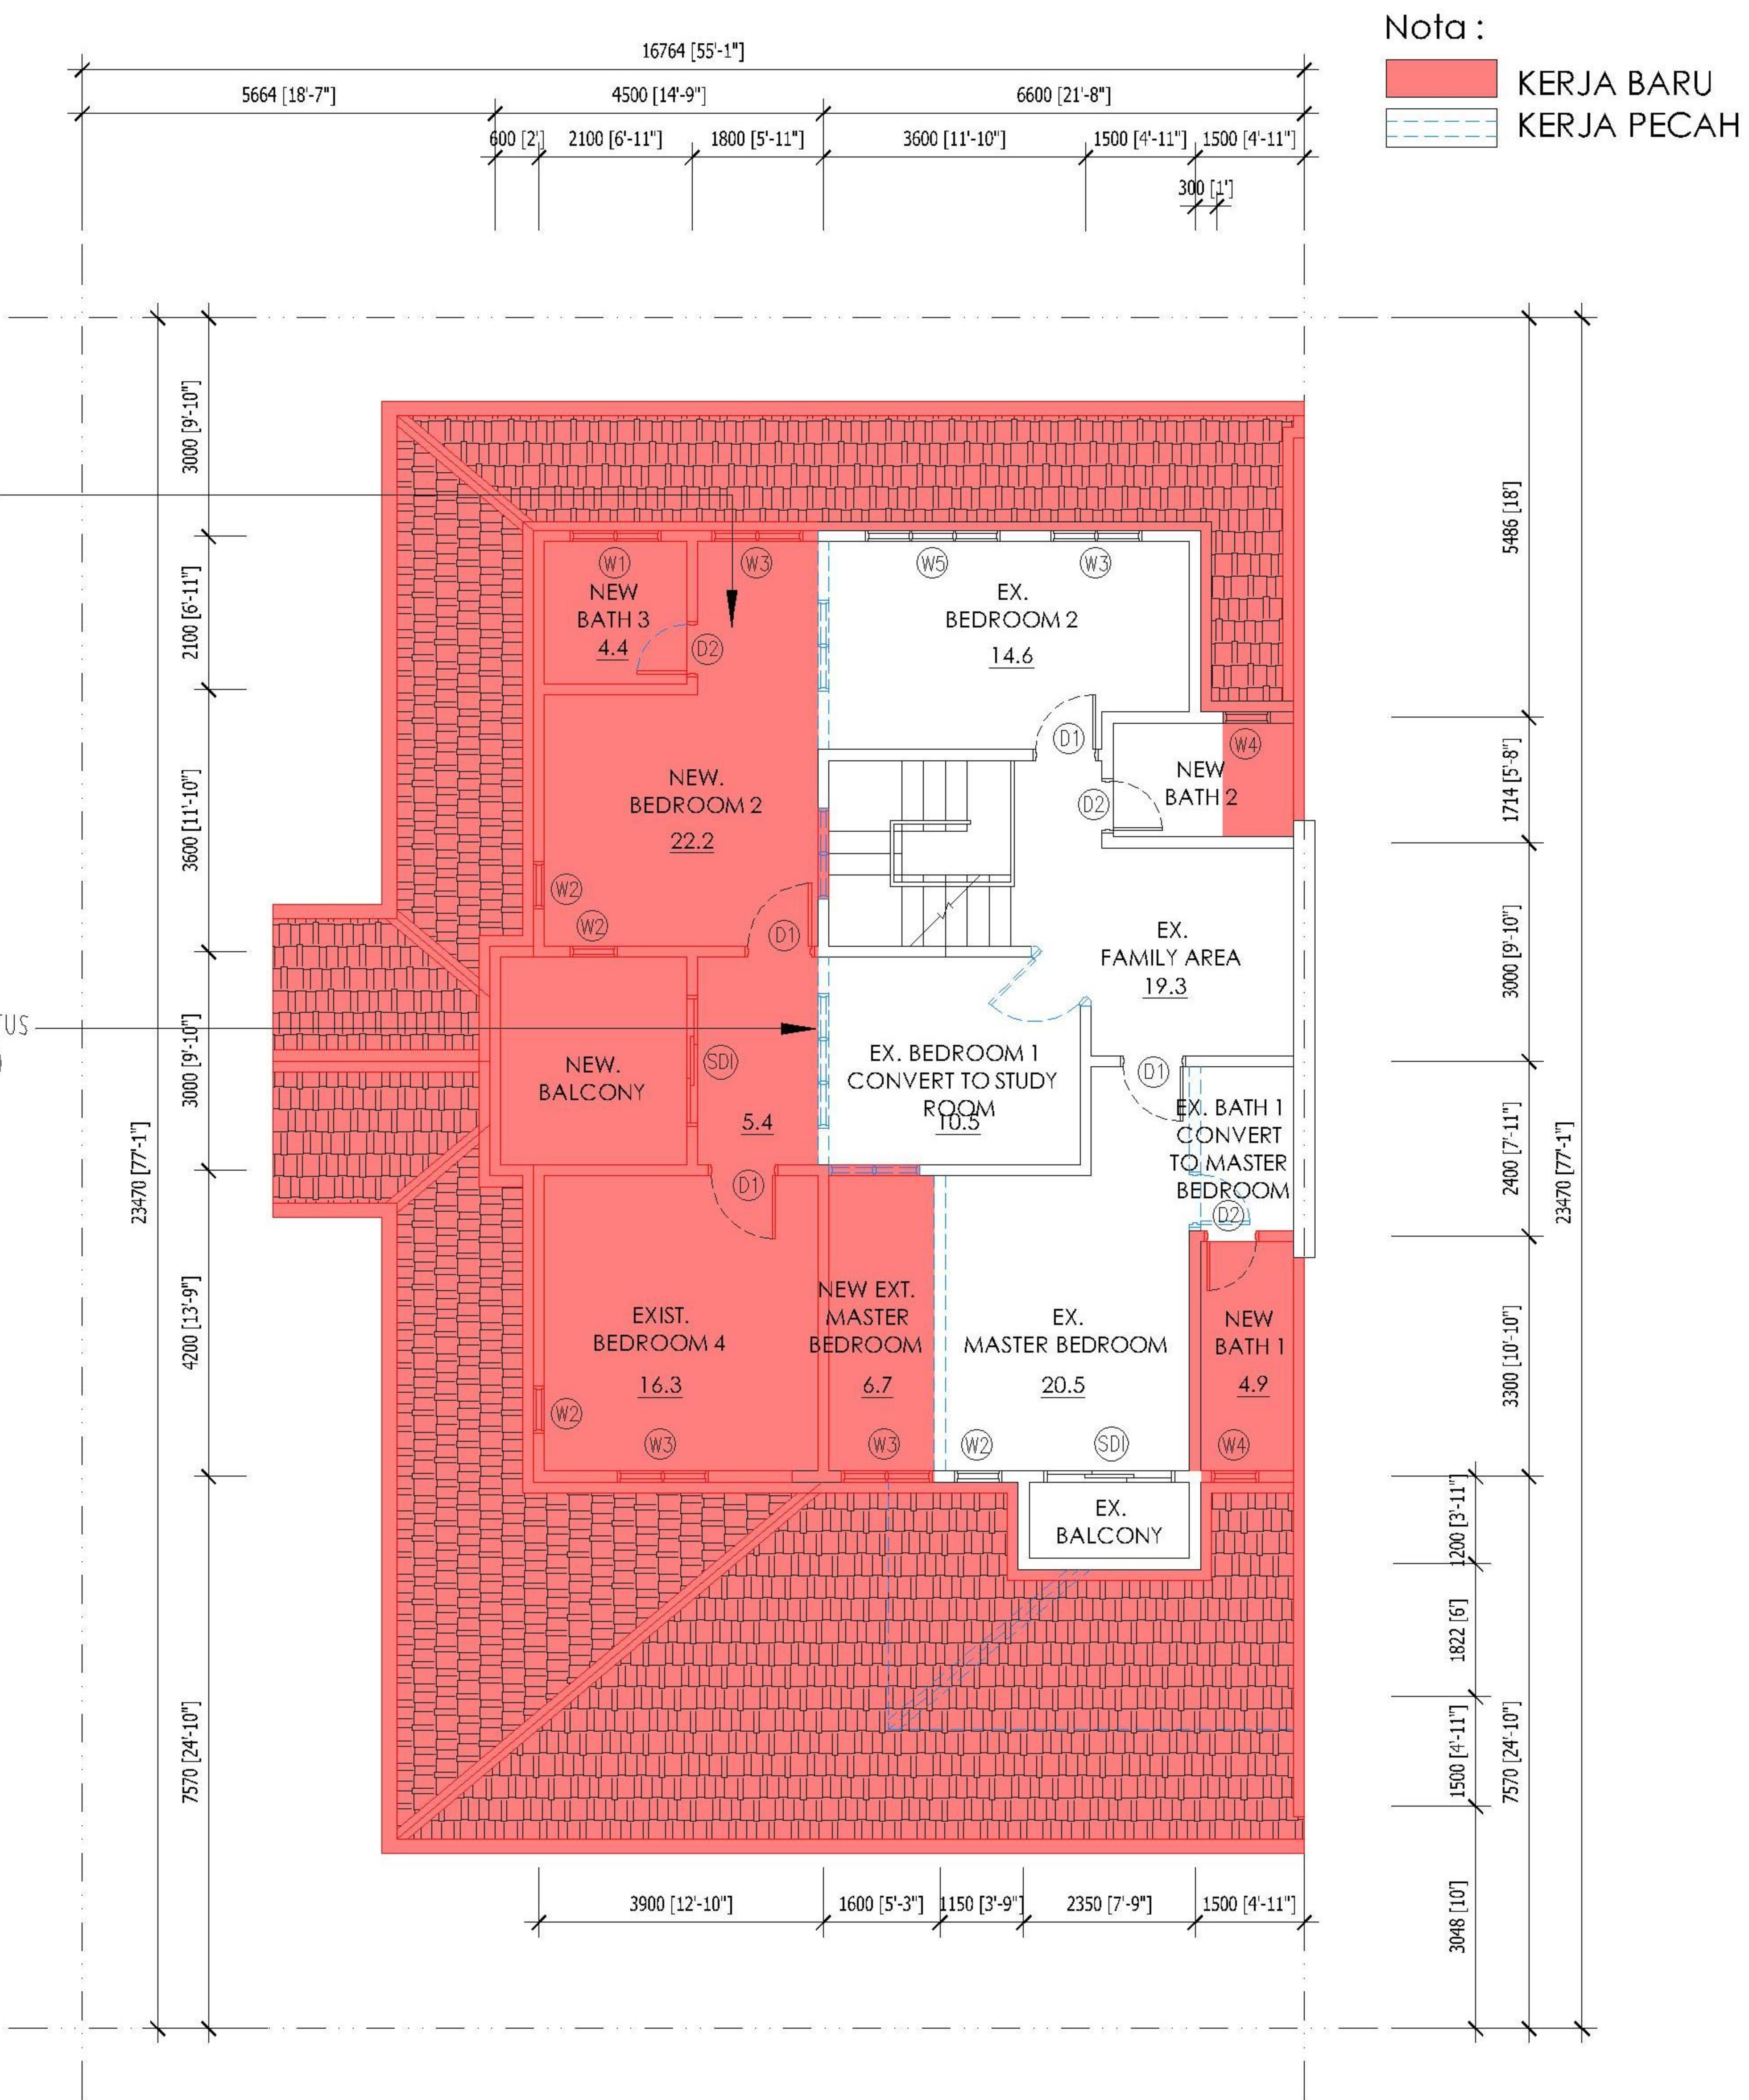

First Floor Plan
scale 1:100